


校地・校舎

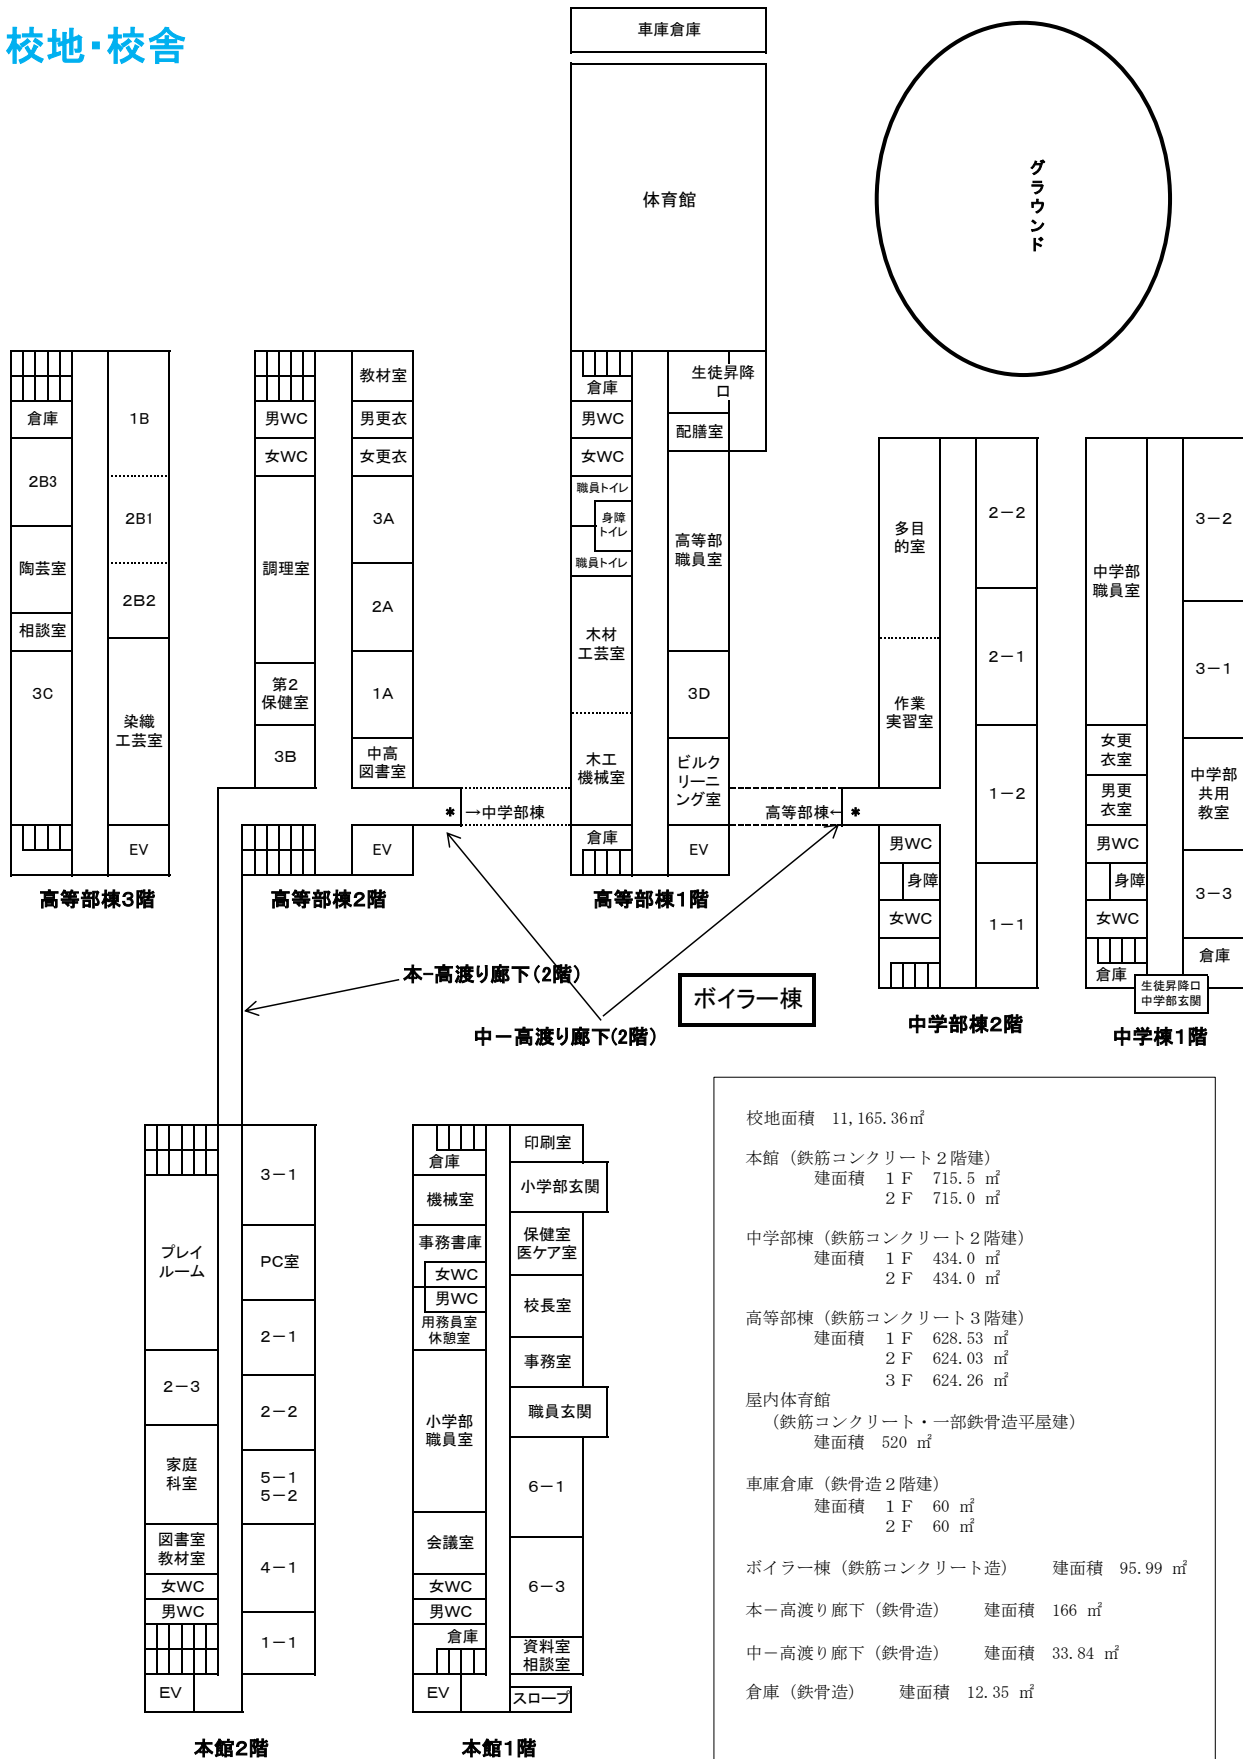

校地面積	11,165.36㎡
本館 (鉄筋コンクリート2階建)	
建面積	1 F 715.5 ㎡
2 F 715.0 ㎡	
中学部棟 (鉄筋コンクリート2階建)	
建面積	1 F 434.0 ㎡
2 F 434.0 ㎡	
高等部棟 (鉄筋コンクリート3階建)	
建面積	1 F 628.53 ㎡
2 F 624.03 ㎡	
3 F 624.26 ㎡	
屋内体育館 (鉄筋コンクリート・一部鉄骨造平屋建)	
建面積	520 ㎡
車庫倉庫 (鉄骨造2階建)	
建面積	1 F 60 ㎡
2 F 60 ㎡	
ボイラー棟 (鉄筋コンクリート造)	建面積 95.99 ㎡
本一高渡り廊下 (鉄骨造)	建面積 166 ㎡
中一高渡り廊下 (鉄骨造)	建面積 33.84 ㎡
倉庫 (鉄骨造)	建面積 12.35 ㎡

正門