


校地・校舎

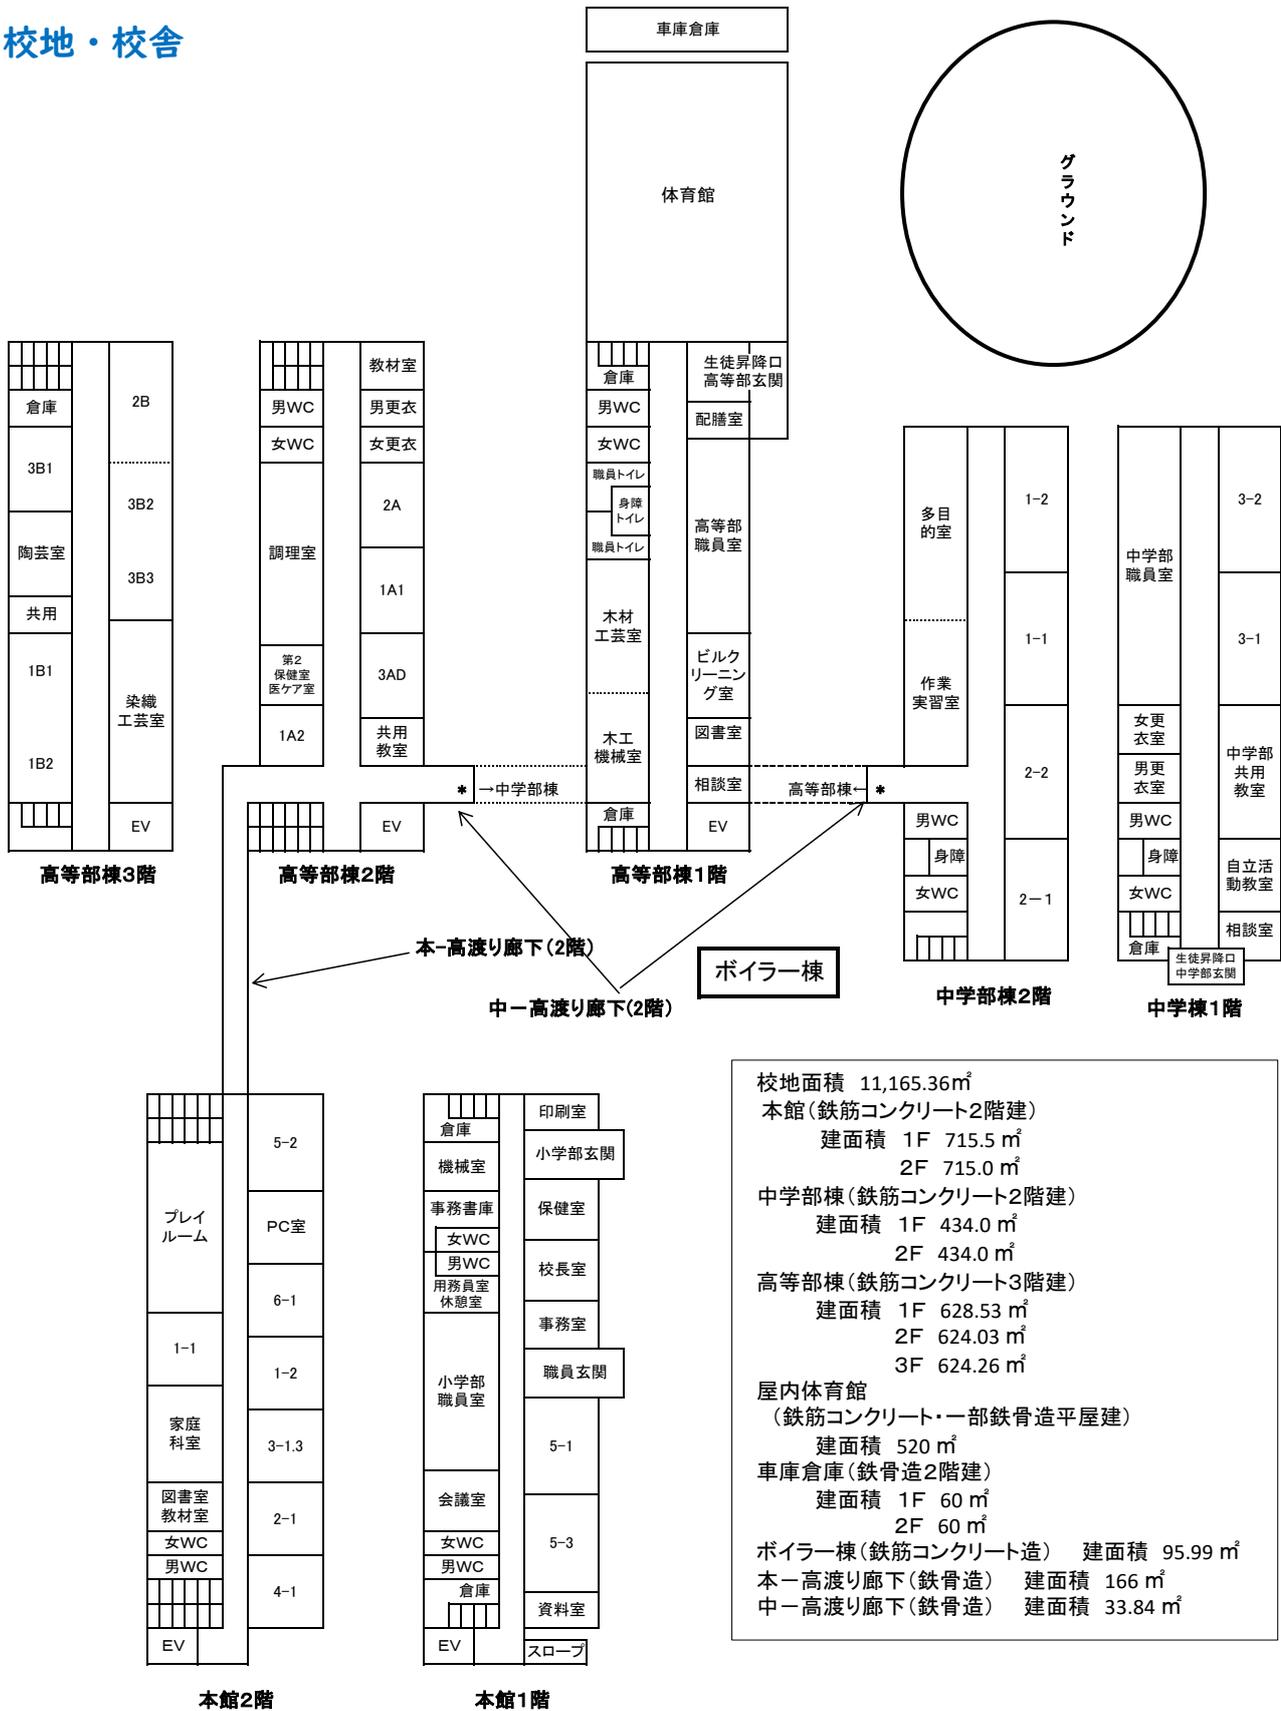

校地面積	11,165.36㎡
本館(鉄筋コンクリート2階建)	
建面積	1F 715.5㎡
	2F 715.0㎡
中学部棟(鉄筋コンクリート2階建)	
建面積	1F 434.0㎡
	2F 434.0㎡
高等部棟(鉄筋コンクリート3階建)	
建面積	1F 628.53㎡
	2F 624.03㎡
	3F 624.26㎡
屋内体育館 (鉄筋コンクリート・一部鉄骨造平屋建)	
建面積	520㎡
車庫倉庫(鉄骨造2階建)	
建面積	1F 60㎡
	2F 60㎡
ボイラー棟(鉄筋コンクリート造)	建面積 95.99㎡
本-高渡り廊下(鉄骨造)	建面積 166㎡
中-高渡り廊下(鉄骨造)	建面積 33.84㎡

正門