


校地・校舎

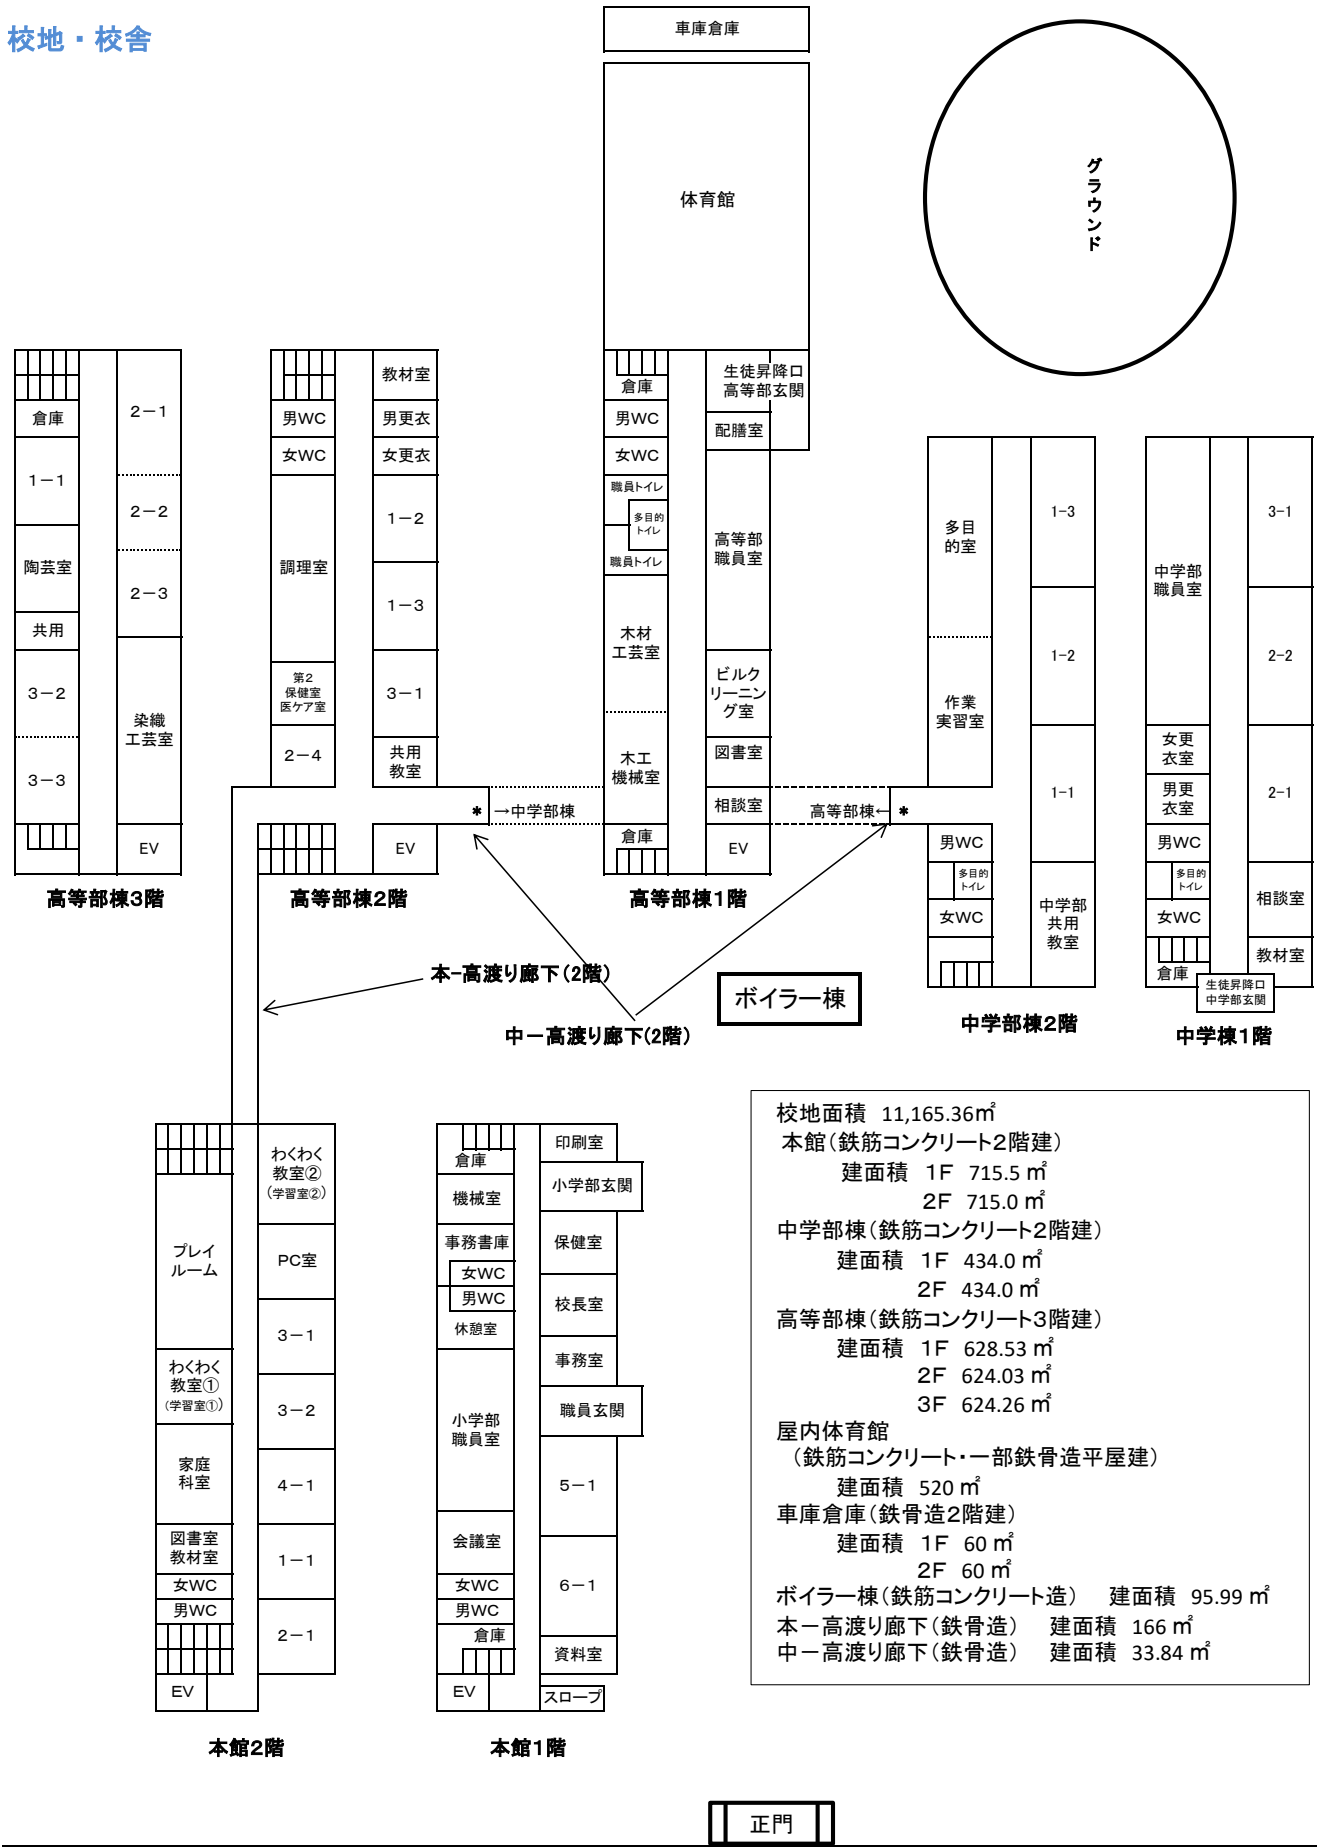

校地面積	11,165.36㎡
本館(鉄筋コンクリート2階建)	
建面積 1F	715.5㎡
建面積 2F	715.0㎡
中学部棟(鉄筋コンクリート2階建)	
建面積 1F	434.0㎡
建面積 2F	434.0㎡
高等部棟(鉄筋コンクリート3階建)	
建面積 1F	628.53㎡
建面積 2F	624.03㎡
建面積 3F	624.26㎡
屋内体育館 (鉄筋コンクリート・一部鉄骨造平屋建)	
建面積	520㎡
車庫倉庫(鉄骨造2階建)	
建面積 1F	60㎡
建面積 2F	60㎡
ポイラー棟(鉄筋コンクリート造)	建面積 95.99㎡
本一高渡り廊下(鉄骨造)	建面積 166㎡
中一高渡り廊下(鉄骨造)	建面積 33.84㎡

正門